



**Erhaltungssatzungsgebiet "Altstadt und Bahnhofsvorstadt" der Hansestadt Stendal**

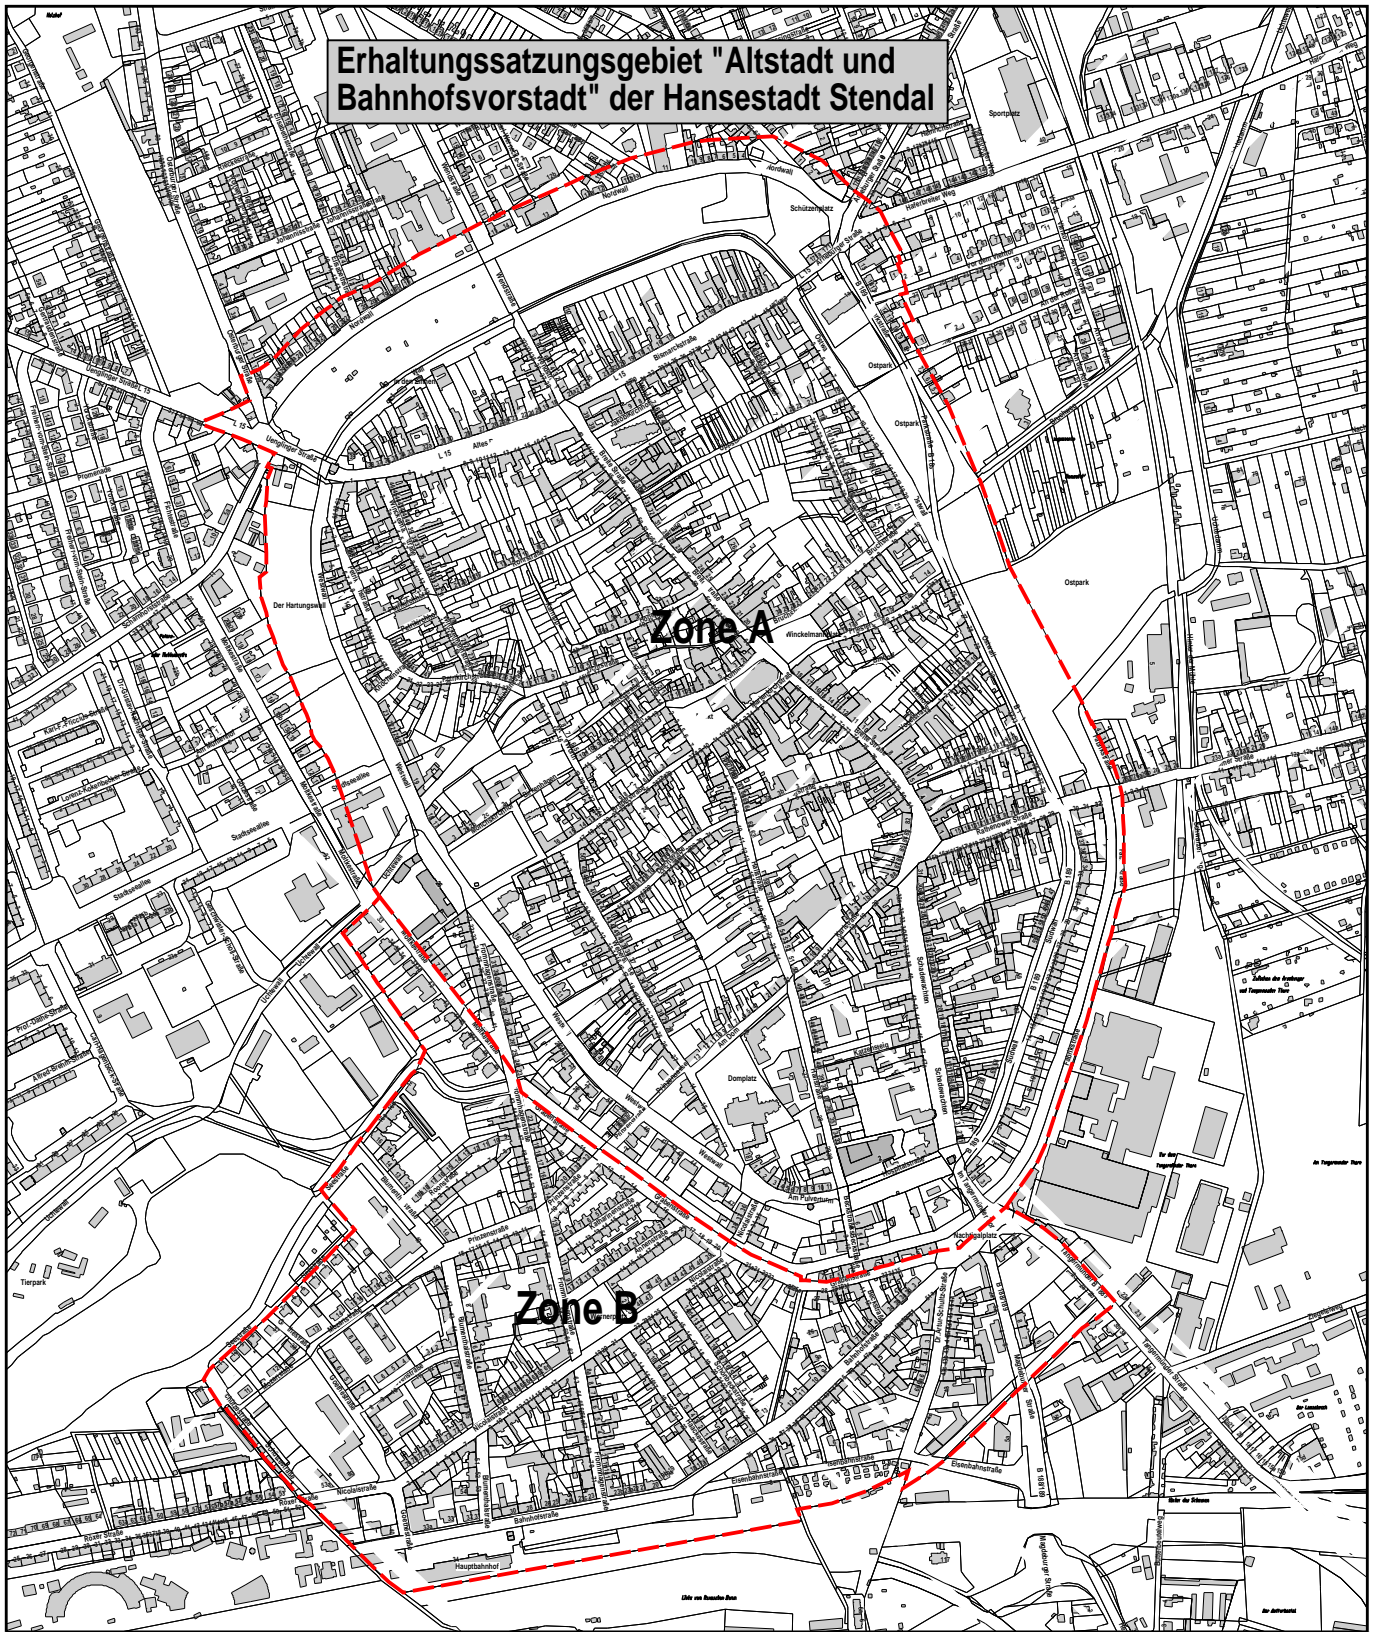

0km 0.2km 0.4km 0.6km 0.8km



**Hansestadt  
Stendal**

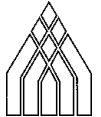

Geltungsbereich Erhaltungssatzungsgebiet "Altstadt u. Bahnhofsvorstadt"

Zone A - Altstadtbereich, Zone B - Bahnhofsvorstadt

Förderprogramm Städtebaulicher Denkmalschutz "Altstadtkern"

**Maßstab: 1:10000**

**Bearbeiter:**

**Planungsstand:**

**geprüft:**